


**BẢN ĐỒ CÁC CÔNG TRÌNH CẬP NHẬT,  
BỔ SUNG KẾ HOẠCH SỬ DỤNG ĐẤT NĂM 2024  
PHƯỜNG 12 - THÀNH PHỐ VŨNG TÀU**

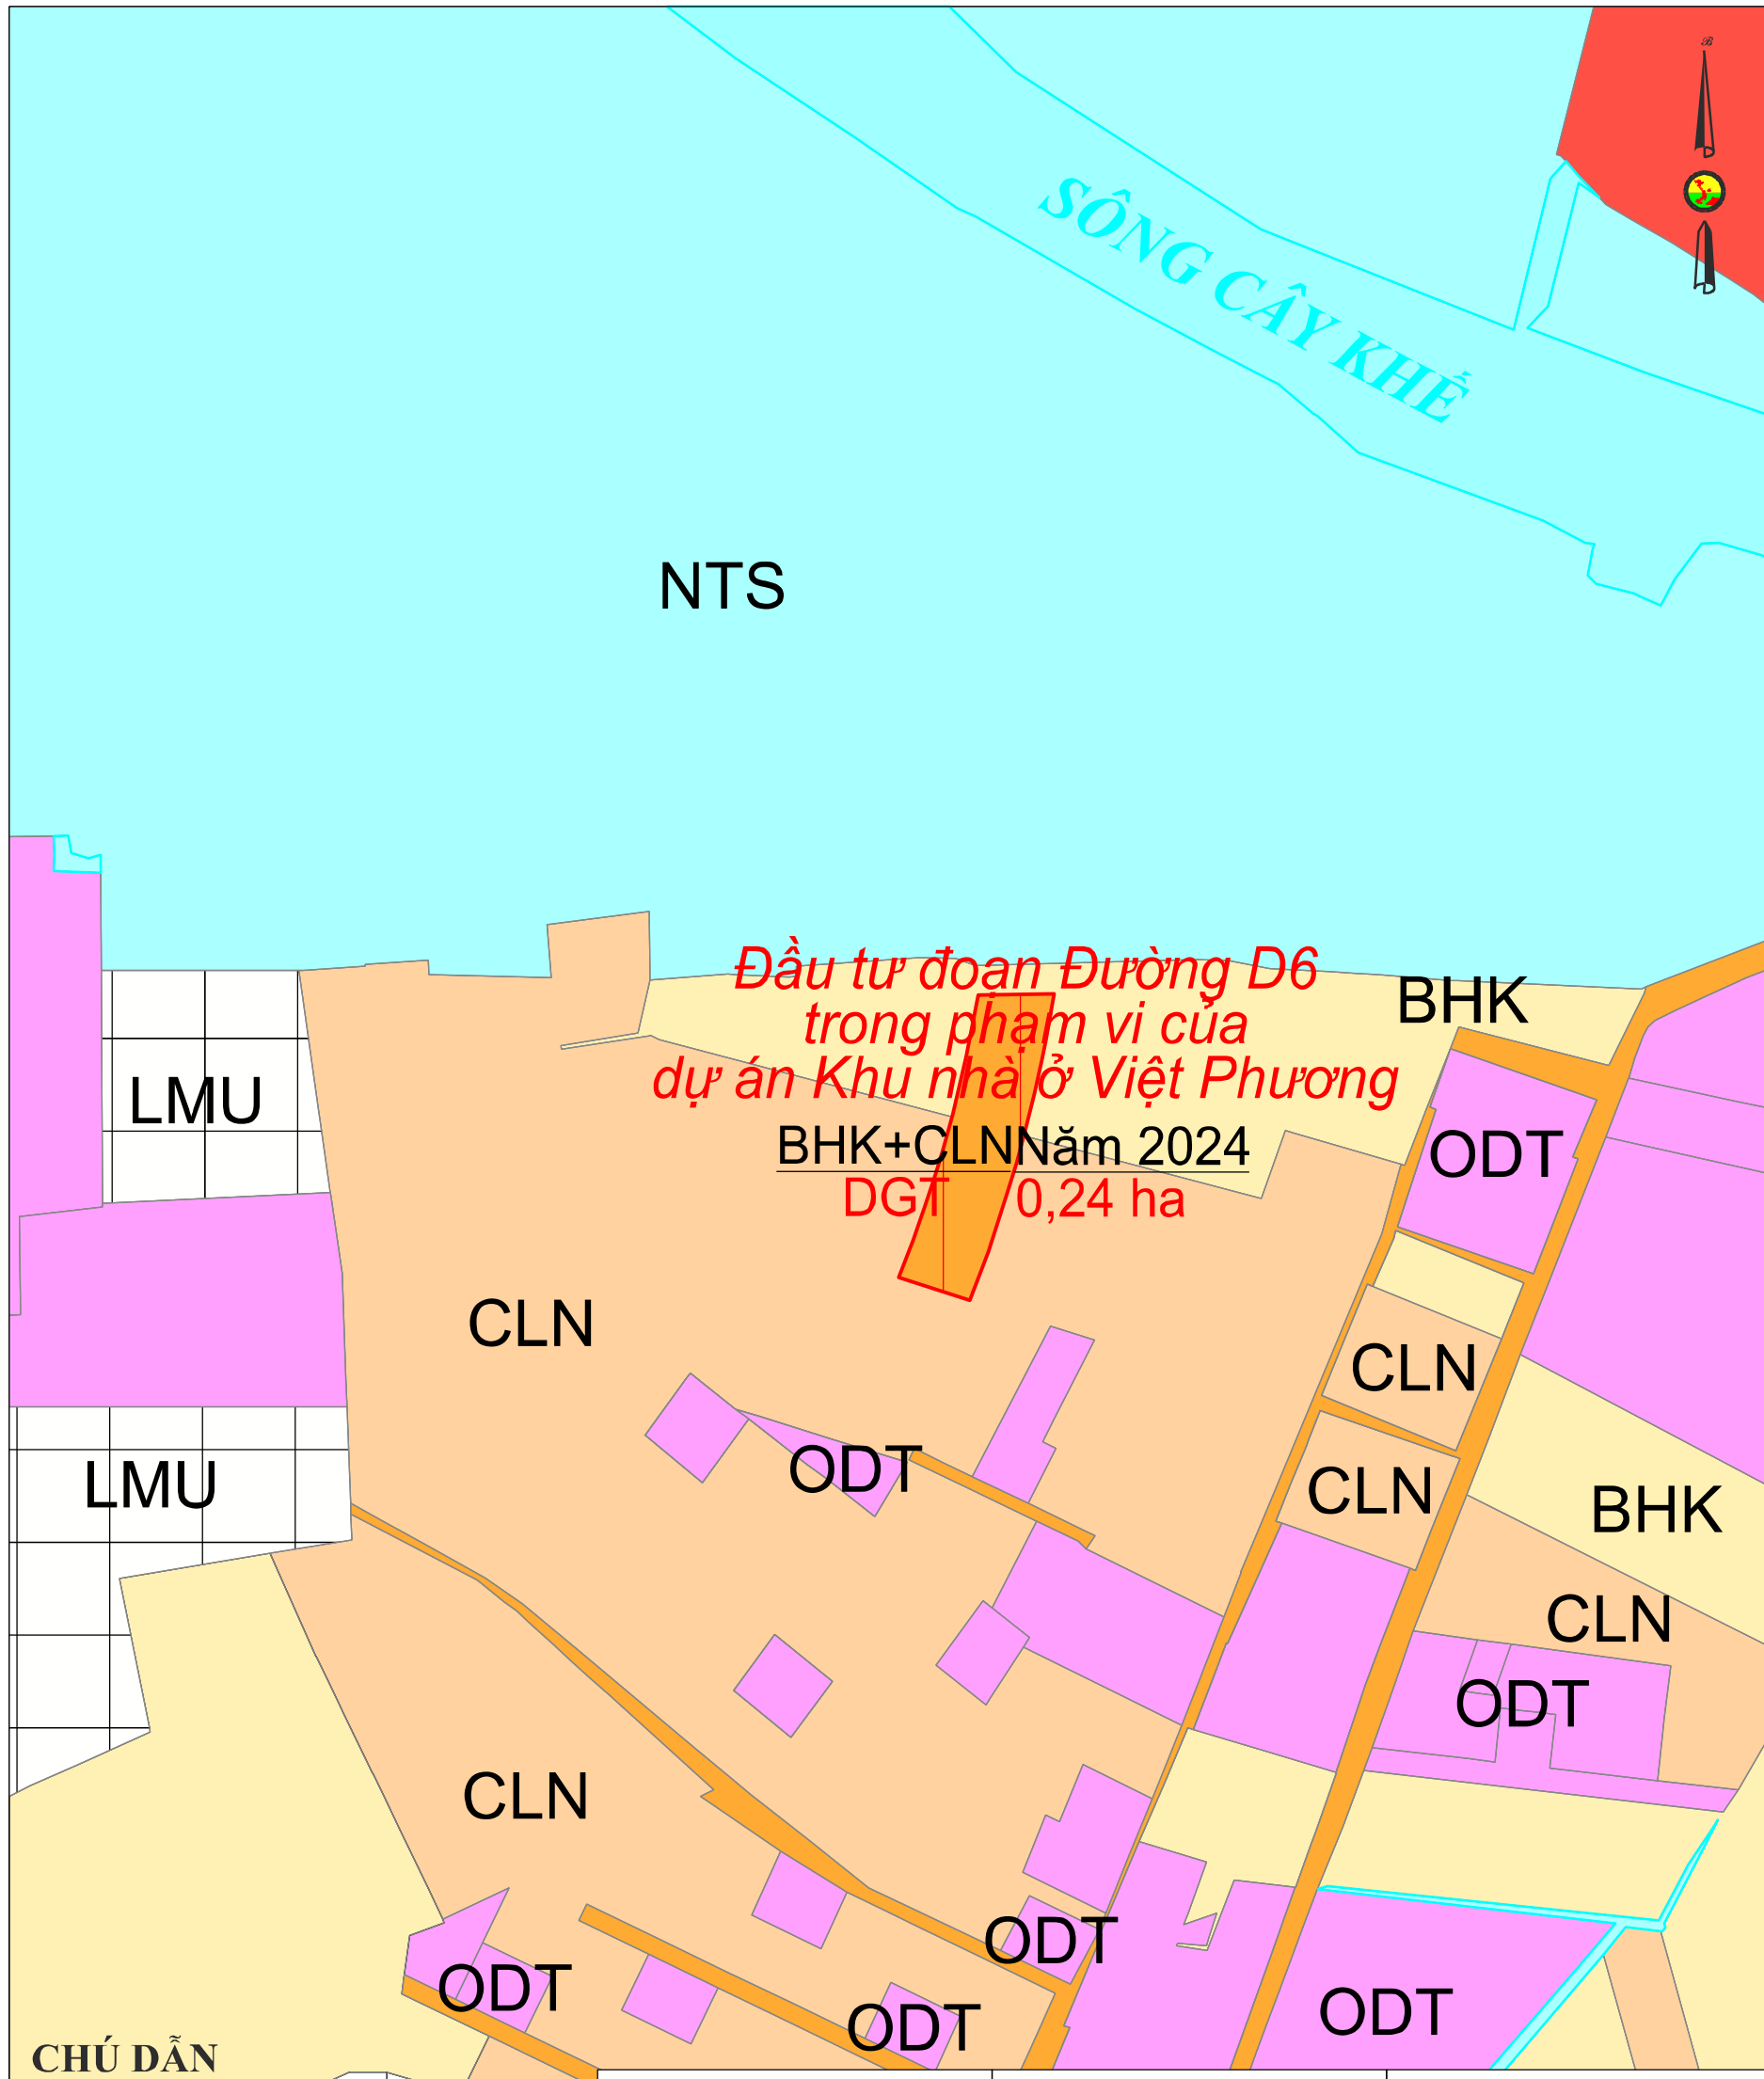

KÝ HIỆU	TÊN KÝ HIỆU	ỦY BAN NHÂN DÂN TỈNH BÀ RỊA - VŨNG TÀU	SỞ TÀI NGUYÊN VÀ MÔI TRƯỜNG TỈNH BÀ RỊA - VŨNG TÀU	ỦY BAN NHÂN DÂN THÀNH PHỐ VŨNG TÀU
ODT	Đất ở tại đô thị	BR-VT, ngày ..... tháng ..... năm 2024 CHỦ TỊCH (Ký tên, đóng dấu)	BR-VT, ngày ..... tháng ..... năm 2024 GIÁM ĐỐC (Ký tên, đóng dấu)	TP. Vũng Tàu, ngày .... tháng .... năm 2024 CHỦ TỊCH (Ký tên, đóng dấu)
CLN	Đất trồng cây lâu năm			
BHK	Đất trồng cây hàng năm			
SON	Đất sông, suối, kênh, rạch			
DGT	Đất giao thông			

**TỶ LỆ 1 : 2000**